POINT 2 - ALICE

PARTIE DETAILLEE CI DESSOUS

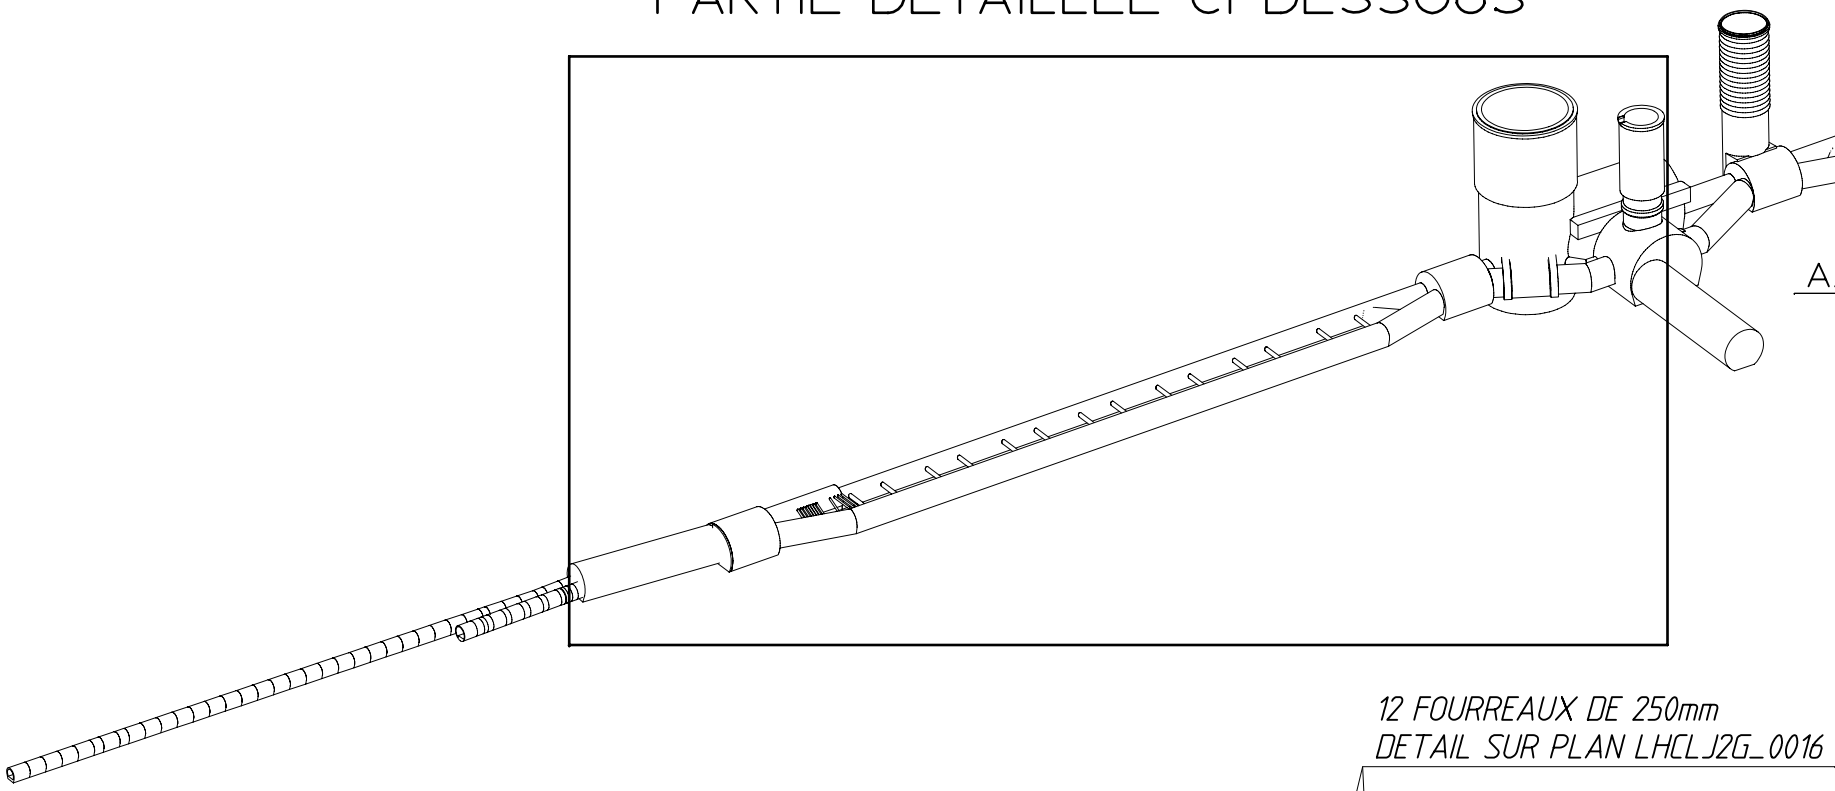

12 FOURREAUX DE 250mm
DETAIL SUR PLAN LHCLJ2G_0016

3xMSIB

RH23